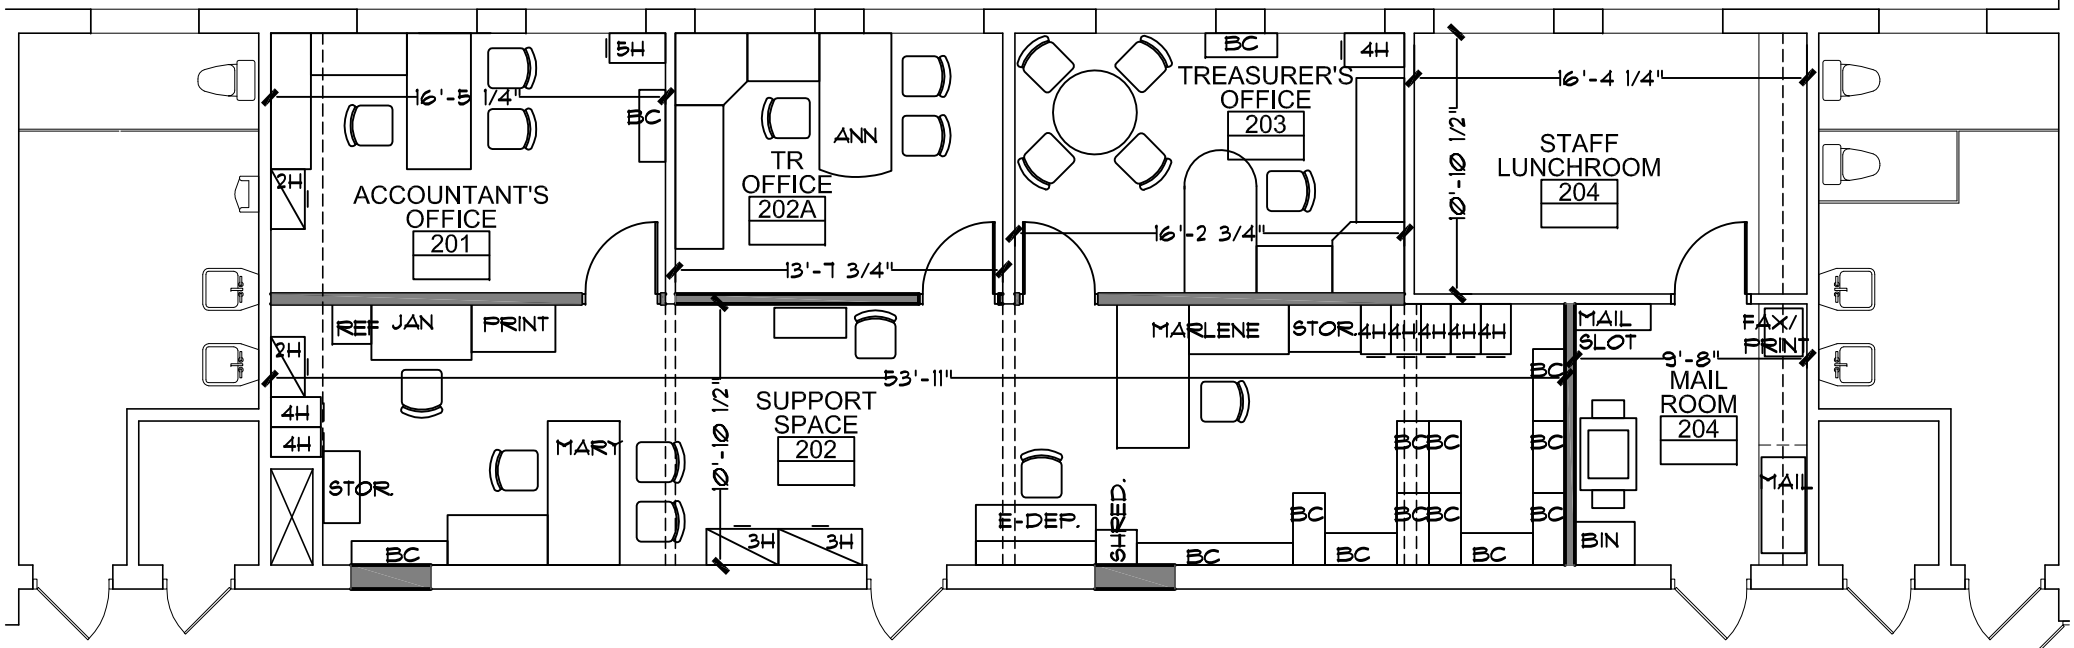
ACCOUNTANT'S OFFICE
201
16'-5 1/4"
5H
BC
2H
TR OFFICE
202A
ANN
13'-7 3/4"
TREASURER'S OFFICE
203
BC
4H
16'-2 3/4"
STAFF LUNCHROOM
204
16'-4 1/4"
10'-10 1/2"
REF
JAN
PRINT
2H
4H
4H
STOR.
MARY
53'-11"
SUPPORT SPACE
202
10'-10 1/2"
3H
3H
E-DEP.
SHRED.
MARLENE
STOR.
4H
4H
4H
4H
4H
4H
BC
BC
BC
BC
BC
BC
BC
BC
BC
BC
MAIL SLOT
BIN
FAX/ PRINT
9'-8"
MAIL ROOM
204
MAIL

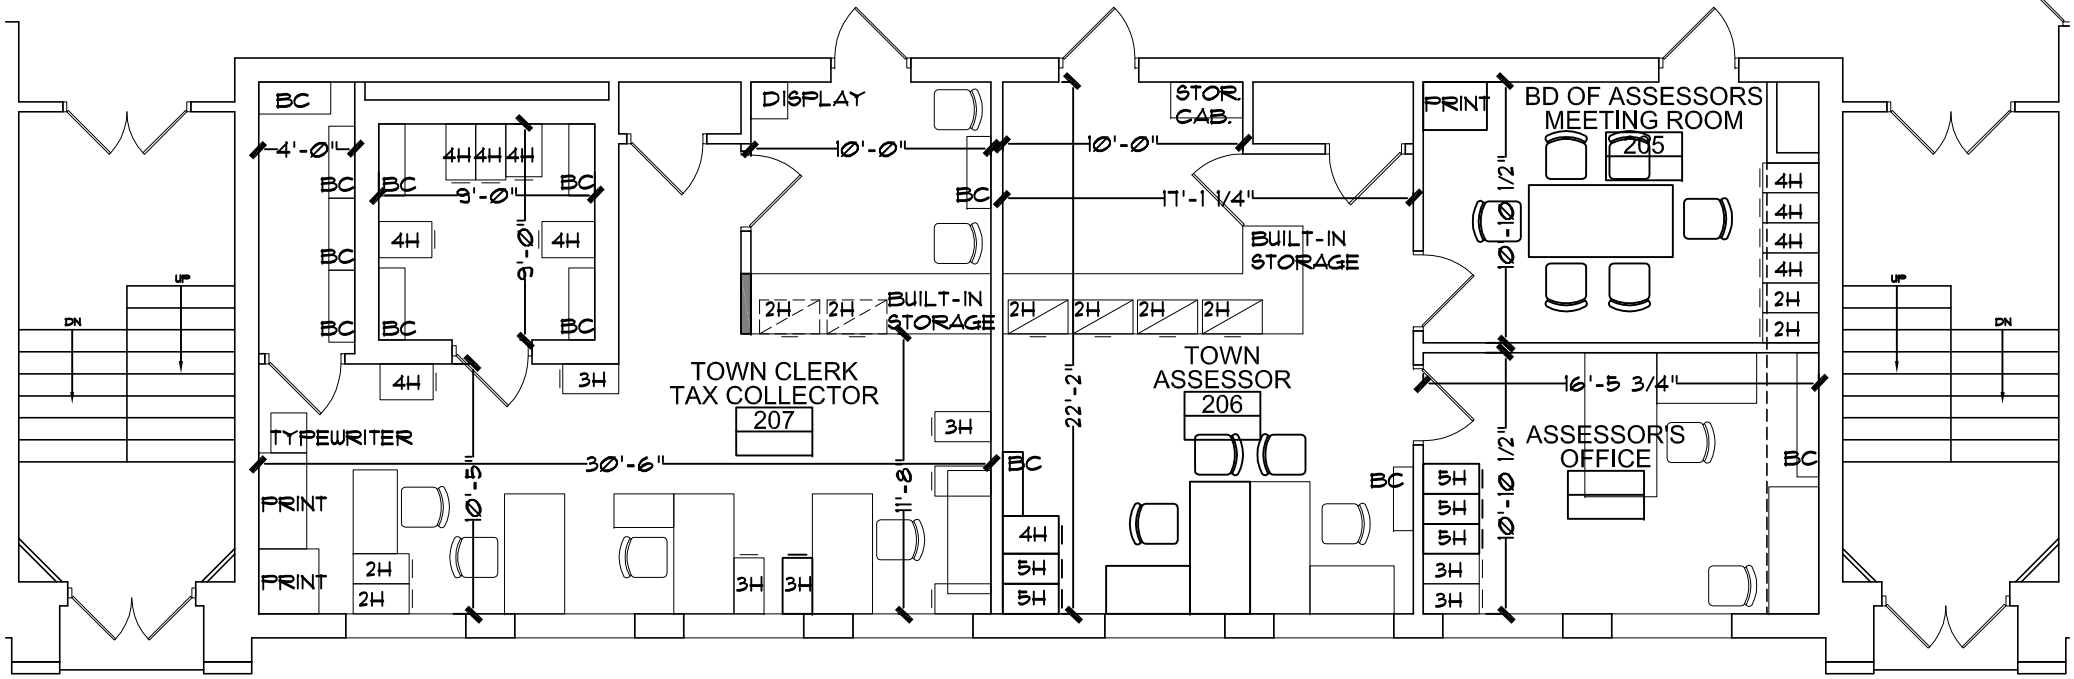
BC
4'-0"
BC
BC
BC
BC
BC
BC
4H
4H
4H
9'-0"
9'-0"
4H
4H
4H
3H
TYPEWRITER
PRINT
PRINT
2H
2H
10'-5"
30'-6"
TOWN CLERK TAX COLLECTOR
207
DISPLAY
10'-0"
BC
2H
2H
BUILT-IN STORAGE
3H
11'-8"
3H
3H
10'-0"
17'-1 1/4"
STOR. CAB.
BUILT-IN STORAGE
2H
2H
2H
2H
22'-2"
TOWN ASSESSOR
206
BC
4H
5H
5H
PRINT
BD OF ASSESSORS MEETING ROOM
205
10'-10 1/2"
4H
4H
4H
4H
2H
2H
16'-5 3/4"
ASSESSOR'S OFFICE
10'-10 1/2"
5H
5H
5H
3H
3H
BC
UP
DN
UP
DN